АМУРСКИЙ ТЕАТР ДРАМЫ

Сценический портал 6,19х7,65м

13 12 11 10 09 08 07 06 05 04 03 02 01 00

ЗАДНИК 30
ФРЗ 29
ШТАНКЕТ 28
КУЛИСА 27

Софит IV

ПАДУГА 25
ШТАНКЕТ 24
КУЛИСА 23
ШТАНКЕТ 22
ШТАНКЕТ 21
ФРЗ 20

Софит III

КУЛИСА,ПАДУГА 18
ШТАНКЕТ 17
ШТАНКЕТ 16
ШТАНКЕТ 15
ШТАНКЕТ 14
ПЗ 13
КУЛИСА 12

Софит II

ПАДУГА 10
КУЛИСА 9
ШТАНКЕТ 8
КУЛИСА 7
ШТАНКЕТ 6
ПЗ 5
ШТАНКЕТ 4

Софит I

КУЛИСА,ПАДУГА 2
ШТАНКЕТ 1
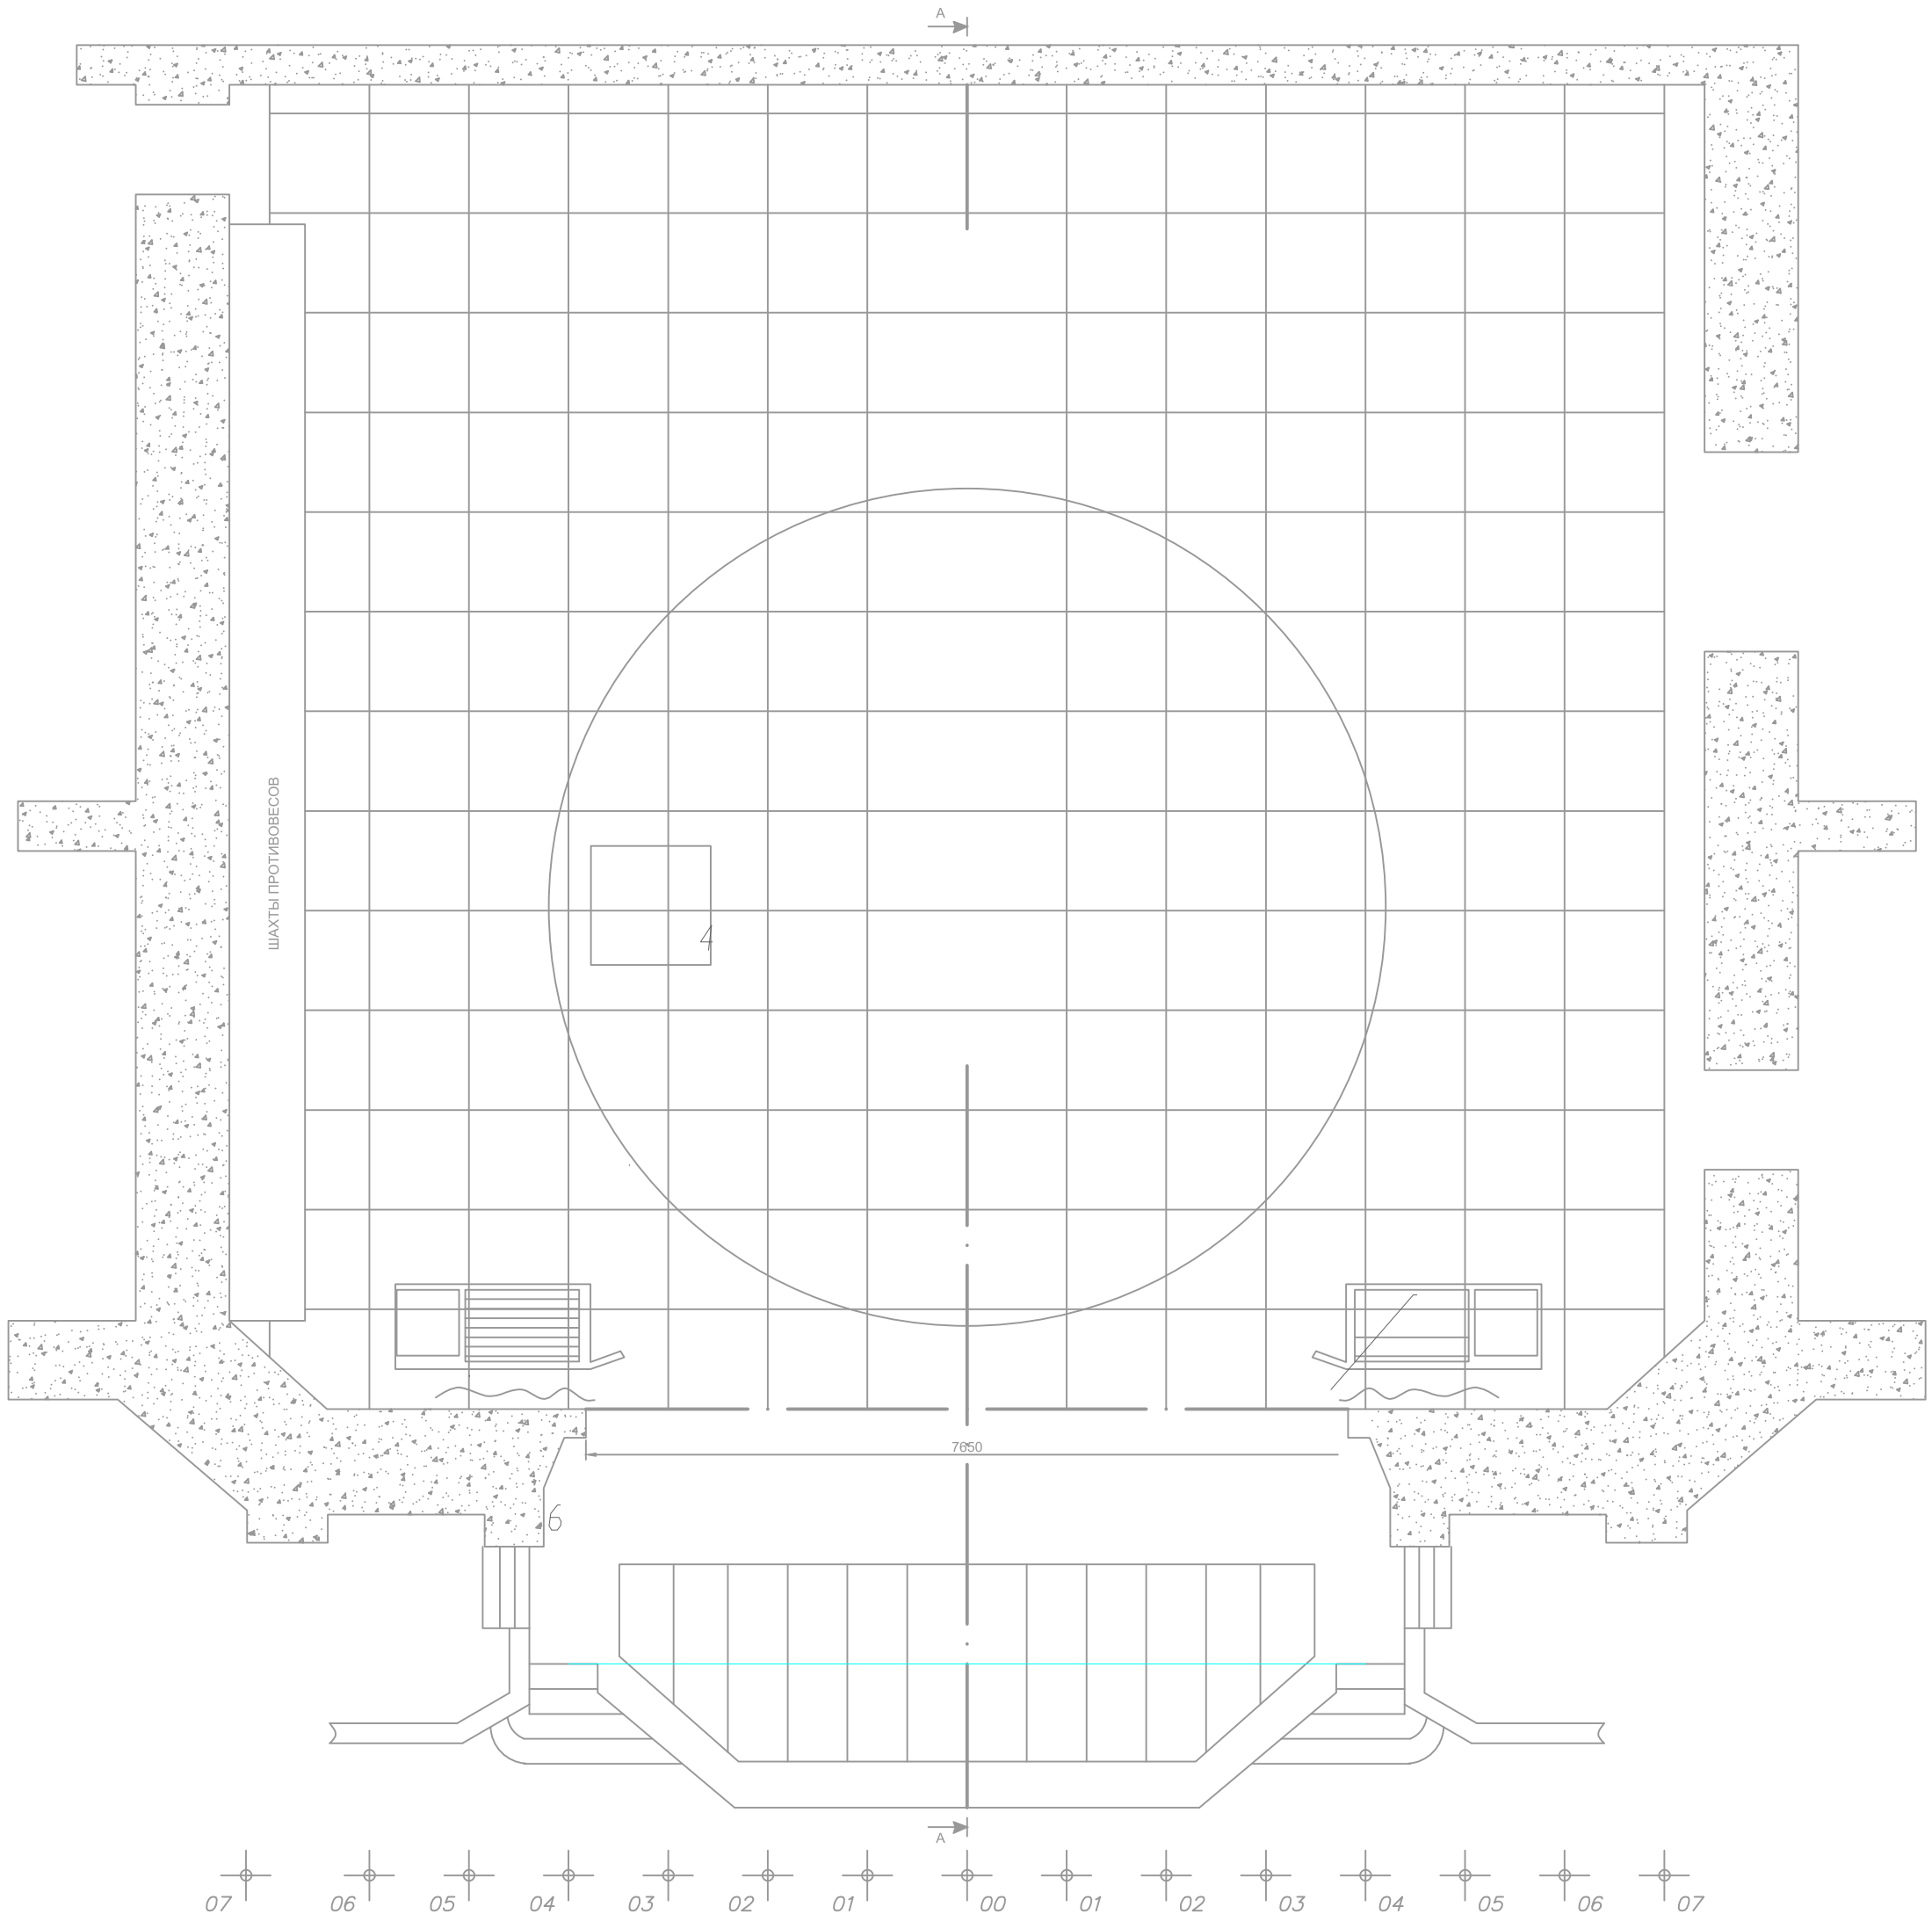
АРЗ
АРЛЕКИН